

Diarienummer
2016-11998

Er referens


Datum
2025-06-09


Vår referens
Anna Bogren, Utredningsingenjör
VA Produktion
016-10 67 82, 070-294 37 85
anna.bogren@esem.se

Till dig som bor och/eller bedriver verksamhet nära
avloppsreningsverket i Strängnäs

SAMRÅDSUNDERLAG

Samråd inför ansökan om ändringstillstånd enligt miljöbalken - Bilaga 3: Ritningar Intagsbyggnad

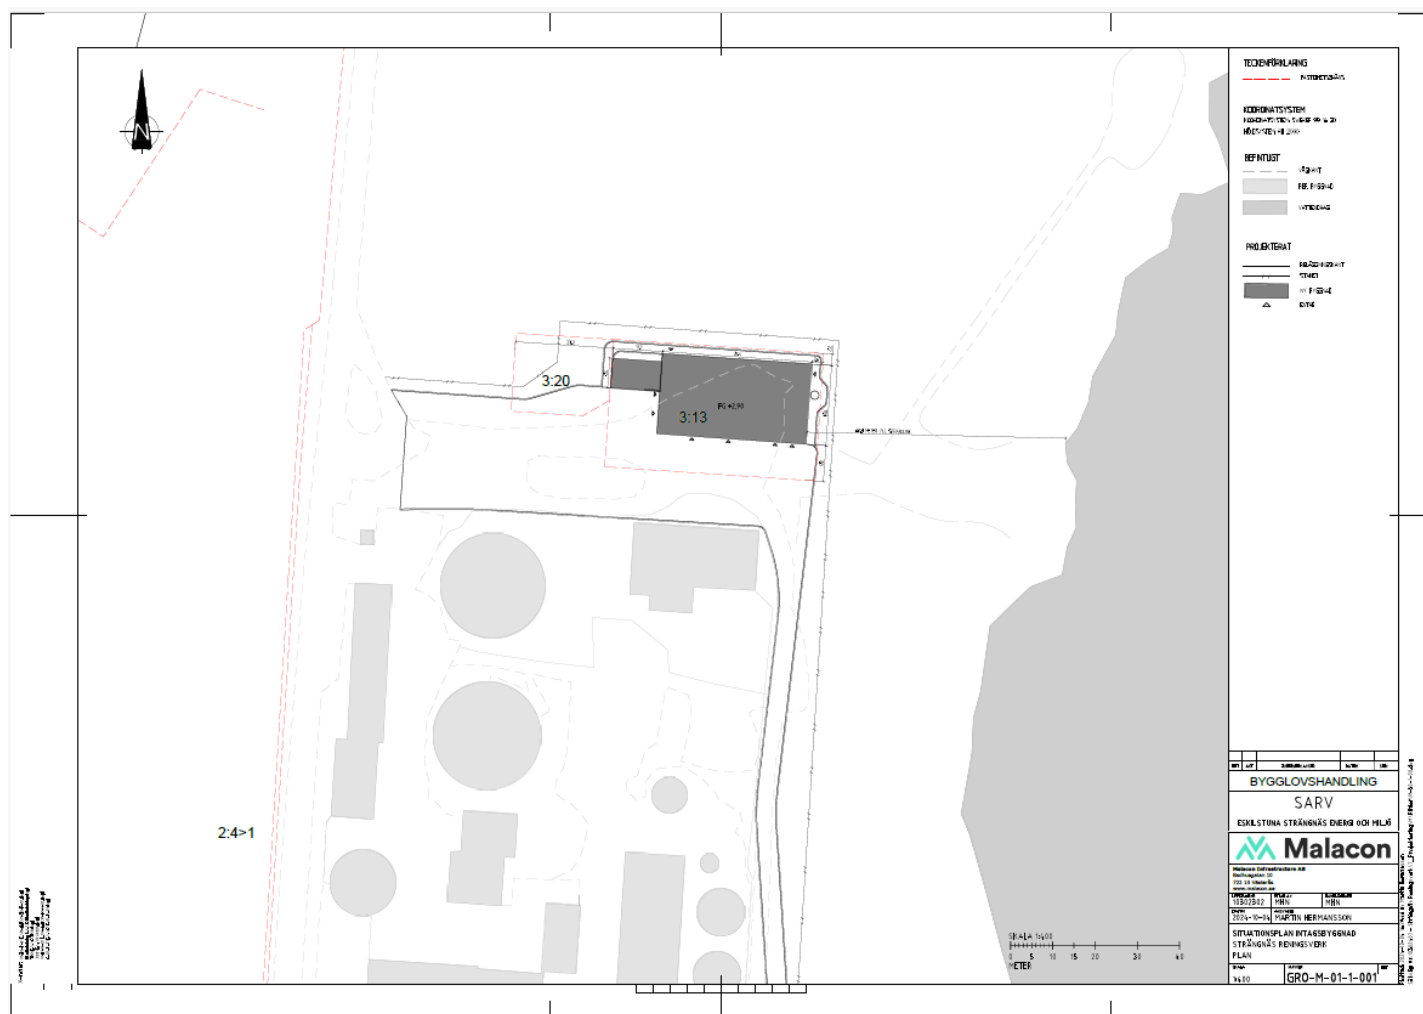

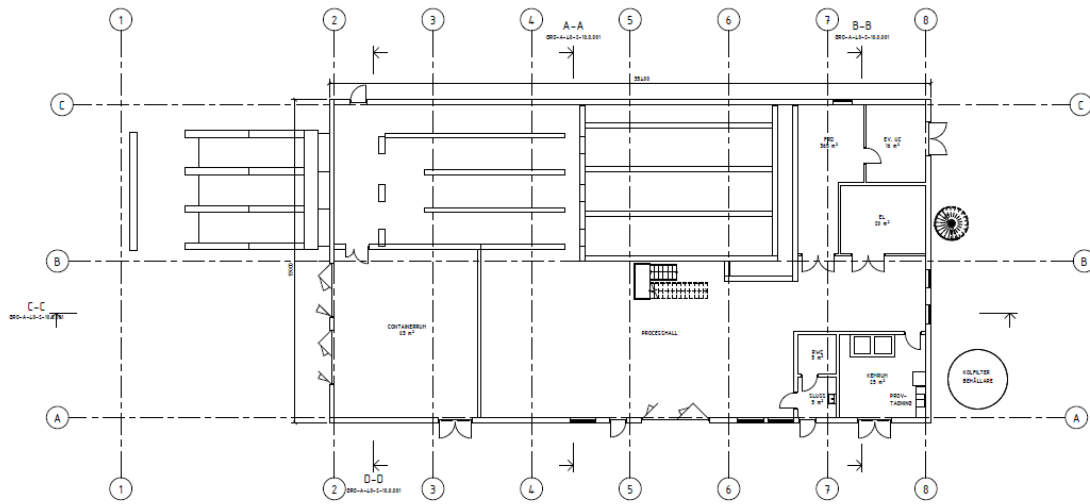

NO	REVISIONSNUMMER	DATUM	AV
1	BYGGLOVSHANDLING		
2	SEVAB		ENTREPRENAD
3	STRÄNGNÄS ARV		
4	Structor		
5	5342-040	EET	F. LAVEN
6	2024-10-02	F. LAVEN	
7	INTAGSBYGGNAD		
8	PLAN 1. ENTREPLAN ÖVERSIKT		
9	AV	1:100	
10	AV	1:100	
11	GRO-A-40-1-10.0.001		