


Bilaga 5.


Placering av automatikskåp för pumpstationer utan överbyggnad.

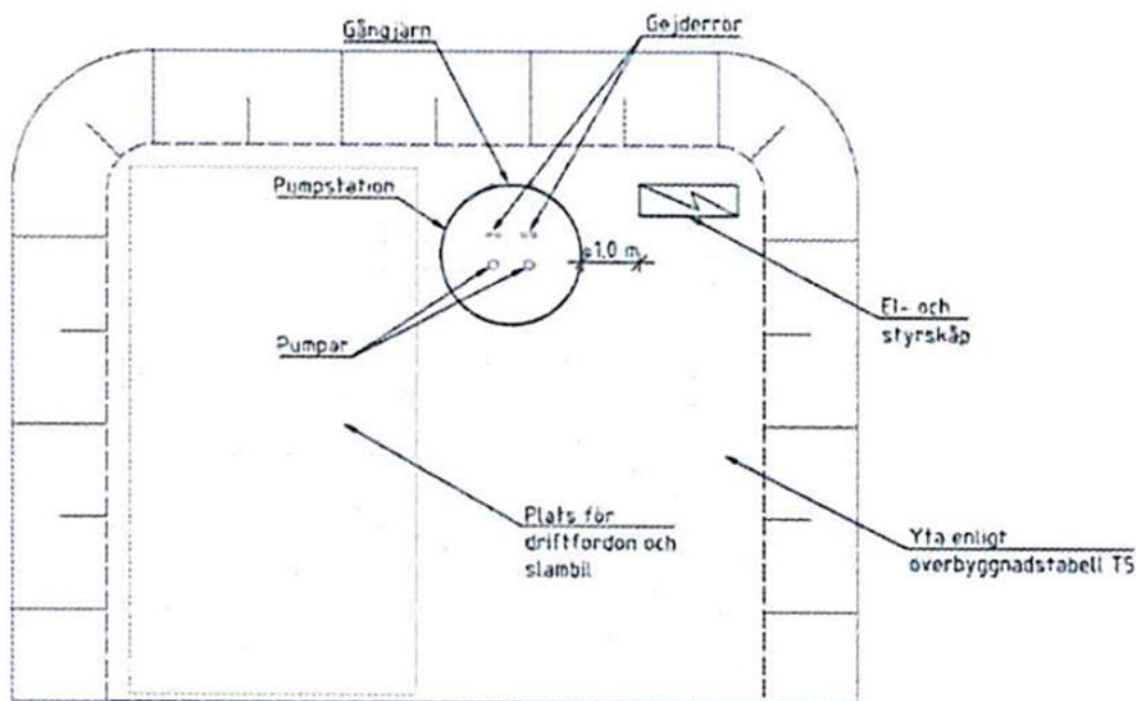

Principskiss
Placering pumpstation och skåp
Skala 1:50

ÖVERBYGGNAD T5- Grusytan vid pumpstationer och odominer

SKALA 1:50

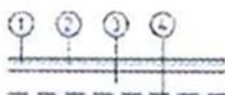

NR	AMA-kod	BENÄMNING	MATERIAL	
1	DCB 412	Slitlagergrus	Krossmaterial 0-20	50
2	DCB 322	Bärlager	Krossmaterial 0-32	80
3	DCB 232	Förstärkningslager	Krossmaterial 0-90	320
4	QDB 3131	Geotextil bruksklass N3		

TOTALT: 450